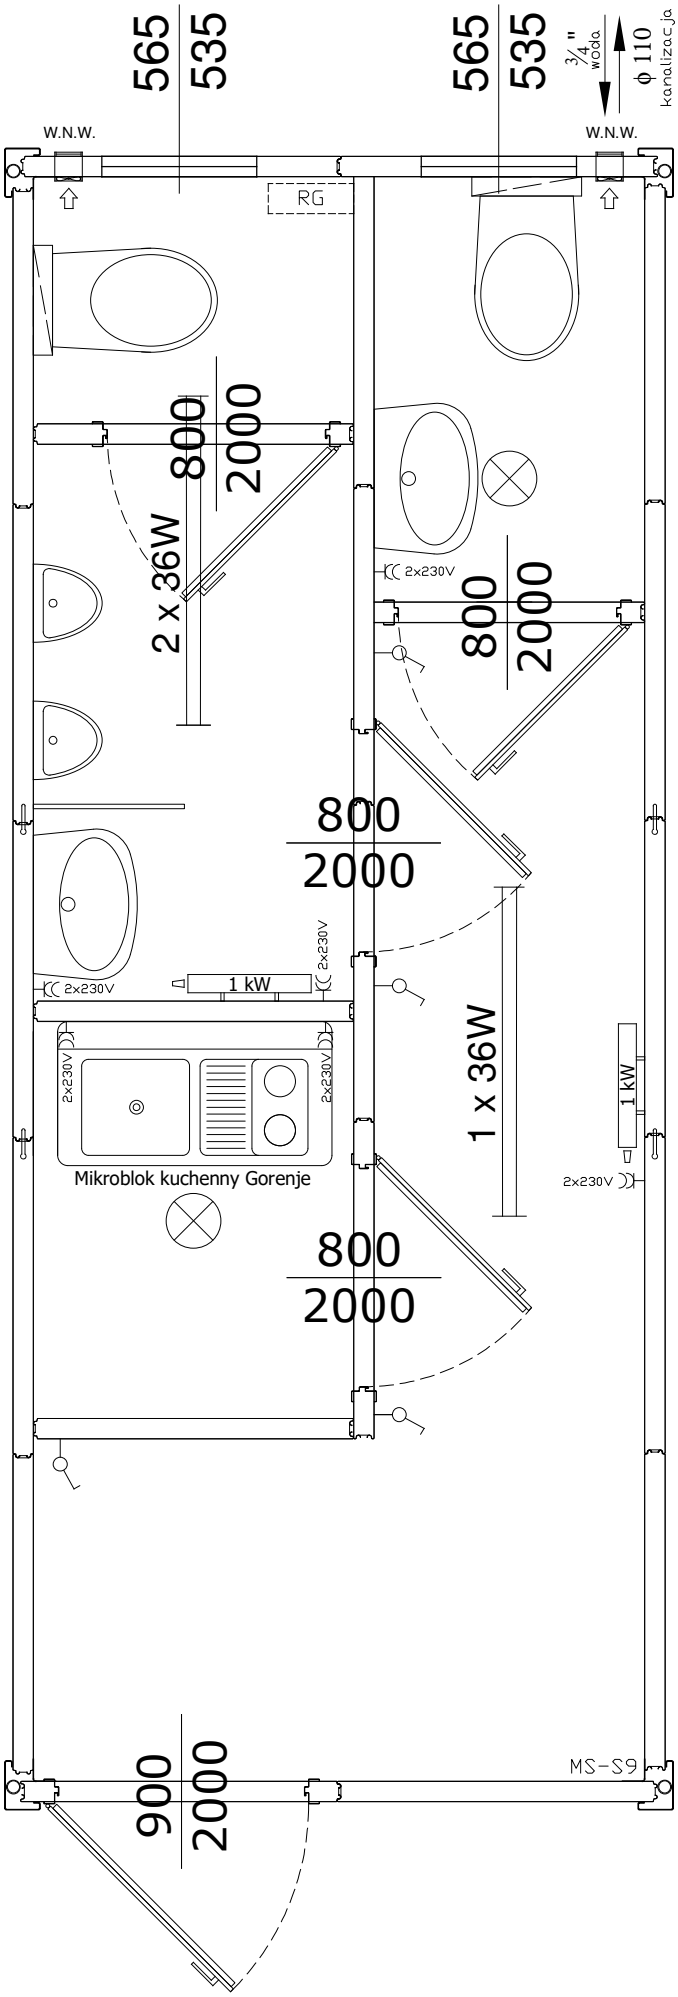
565
535
565
535
3/4" woda
ϕ 110 kanalizacja
W.N.W.
W.N.W.
RG
800
2000
2 x 36W
2x230V
800
2000
800
2000
2x230V
2x230V
1 kW
2x230V
2x230V
Mikroblok kuchenny Gorenje
1 x 36W
1 kW
2x230V
800
2000
900
2000
MS-S9